


	Источники питьевого водоснабжения, требующие установки границ зон санитарной охраны
	Подстанции электрических сетей существующая
	Существующие высоковольтные линии электропередач 35 кВ, 330 кВ
	Проектируемая высоковольтные линии электропередач 35 кВ
	Линия связи существующая
	Телефонные станции существующие
	ПУРГ существующий
	Газопровод поселковый существующий
	Проектируемые очистные сооружения

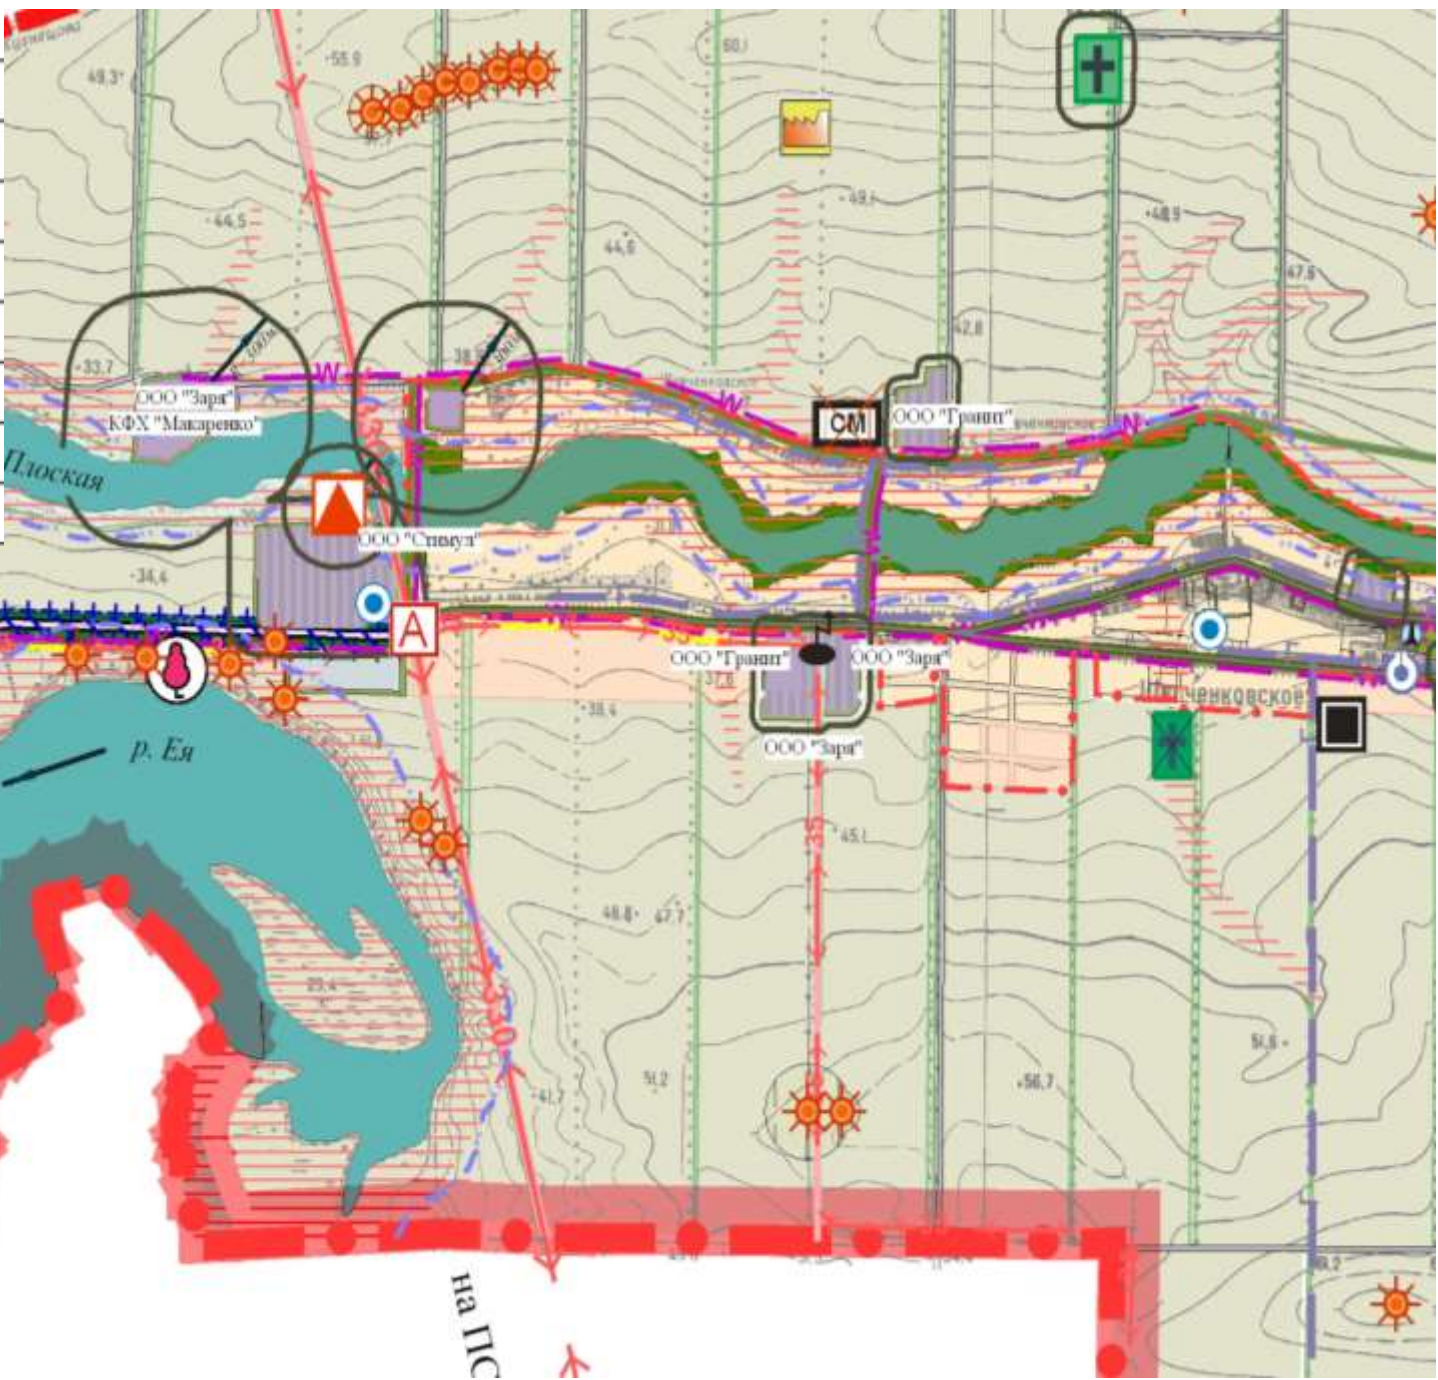

ст. Крыловская
 на АТС ст. Крыловская
 на ПС 35 кВ "Екатериновская"