

**Индивидуальный  
предприниматель Малюк Е.В.  
353200 Краснодарский край  
ст. Динская, ул. Ленина, 22  
email: elenamalyuk@yandex.ru  
тел. (861-62) 6-13-65**



**Благоустройство территории парка  
Шевченковского сельского поселения,  
Крыловского района, Краснодарского края  
по адресу: ул. Свердликого 17 А.**

**Дизайн-проект**

**2018 г.**

**Индивидуальный  
предприниматель Малюк Е.В.**  
353200 Краснодарский край  
ст. Динская, ул. Ленина, 22  
email: elenamalyuk@yandex.ru  
тел. (861-62) 6-13-65

**Благоустройство территории парка  
Шевченковского сельского поселения,  
Крыловского района, Краснодарского  
края  
по адресу: ул. Свердликого 17 А.**

**Дизайн-проект.**

**Заказ № 2018-056**

**Индивидуальный предприниматель:**



**Малюк Е.В.**

**Заказчик:**

**Администрация  
Шевченковского сельского  
поселения Крыловского района**

**2018 г.**

**ПОЯСНИТЕЛЬНАЯ ЗАПИСКА.**

**Дизайн-проект благоустройства в рамках федеральной программы "Формирование комфортной городской среды", общественной территории расположенной в Шевченковском сельском поселении, Крыловского района, на улице Свердликоба**

**выполнен по заданию на проектирование на топографической съемке, Проектом предусматриваются следующие виды работ:**  
**замена или ремонт существующего асфальтового покрытия с установкой бордюров;**  
**асфальтирование мест для временного хранения автомобилей, площадок для сбора мусора с установкой контейнеров;**  
**создание площадок для отдыха детей и взрослого населения;**  
**создание площадок для занятий спортом (волейбол, баскетбол)**  
**установка лавочек и урн, озеленение, замена светильников.**  
**Проект выполнен с учетом местных особенностей рельефа и учетом пожеланий заказчика, жителей прилегающих домов.**

2018-056

Благоустройство территории парка, Шевченковского сельского поселения, Крыловского района, Краснодарского края по адресу улица Свердликоба 17 А

Изм.	Кол.уч.	Лист	№ док.	Подпись	Дата				
ГАП		Малюк Е.В.			2018г.	Благоустройство общественной территории	Страница	Лист	Листов
Архитектор		Малюк Е.В.					П	1	
						Пояснительная записка.	Индивидуальный предприниматель Малюк Елена Викторовна e1e1st@yandex.ru ст.Динская, ул.Ленна 22, т.861-626-13-65		
Н.контроль		Малюк Е.В.							





2018-056


Благоустройство территории парка, Шевченкоовского сельского поселения, Крыловского района, Краснодарского края по адресу улица Свердликoва 17 А

Изм.	Кол.уч.	Лист	N док.	Подпись	Дата				
ГАП		Малюк Е.В.		<i>[Signature]</i>	2018г.	Благоустройство общественной территории	Стация	Лист	Листов
Выполнил		Пахучий А.В.		<i>[Signature]</i>			П	2	
						Фотофиксация участка.	Индивидуальный предприниматель Малюк Елена Витальевна elena.malyuk@yandex.ru ст.Динская, ул.Ленина 22, т.(861-62)6-13-65		
Н.контроль		Малюк Е.В.		<i>[Signature]</i>					



# Дизайн-проект благоустройства в рамках федеральной программы "Формирование комфортной городской среды".

## Схема планировочной организации земельного участка. М 1:500.

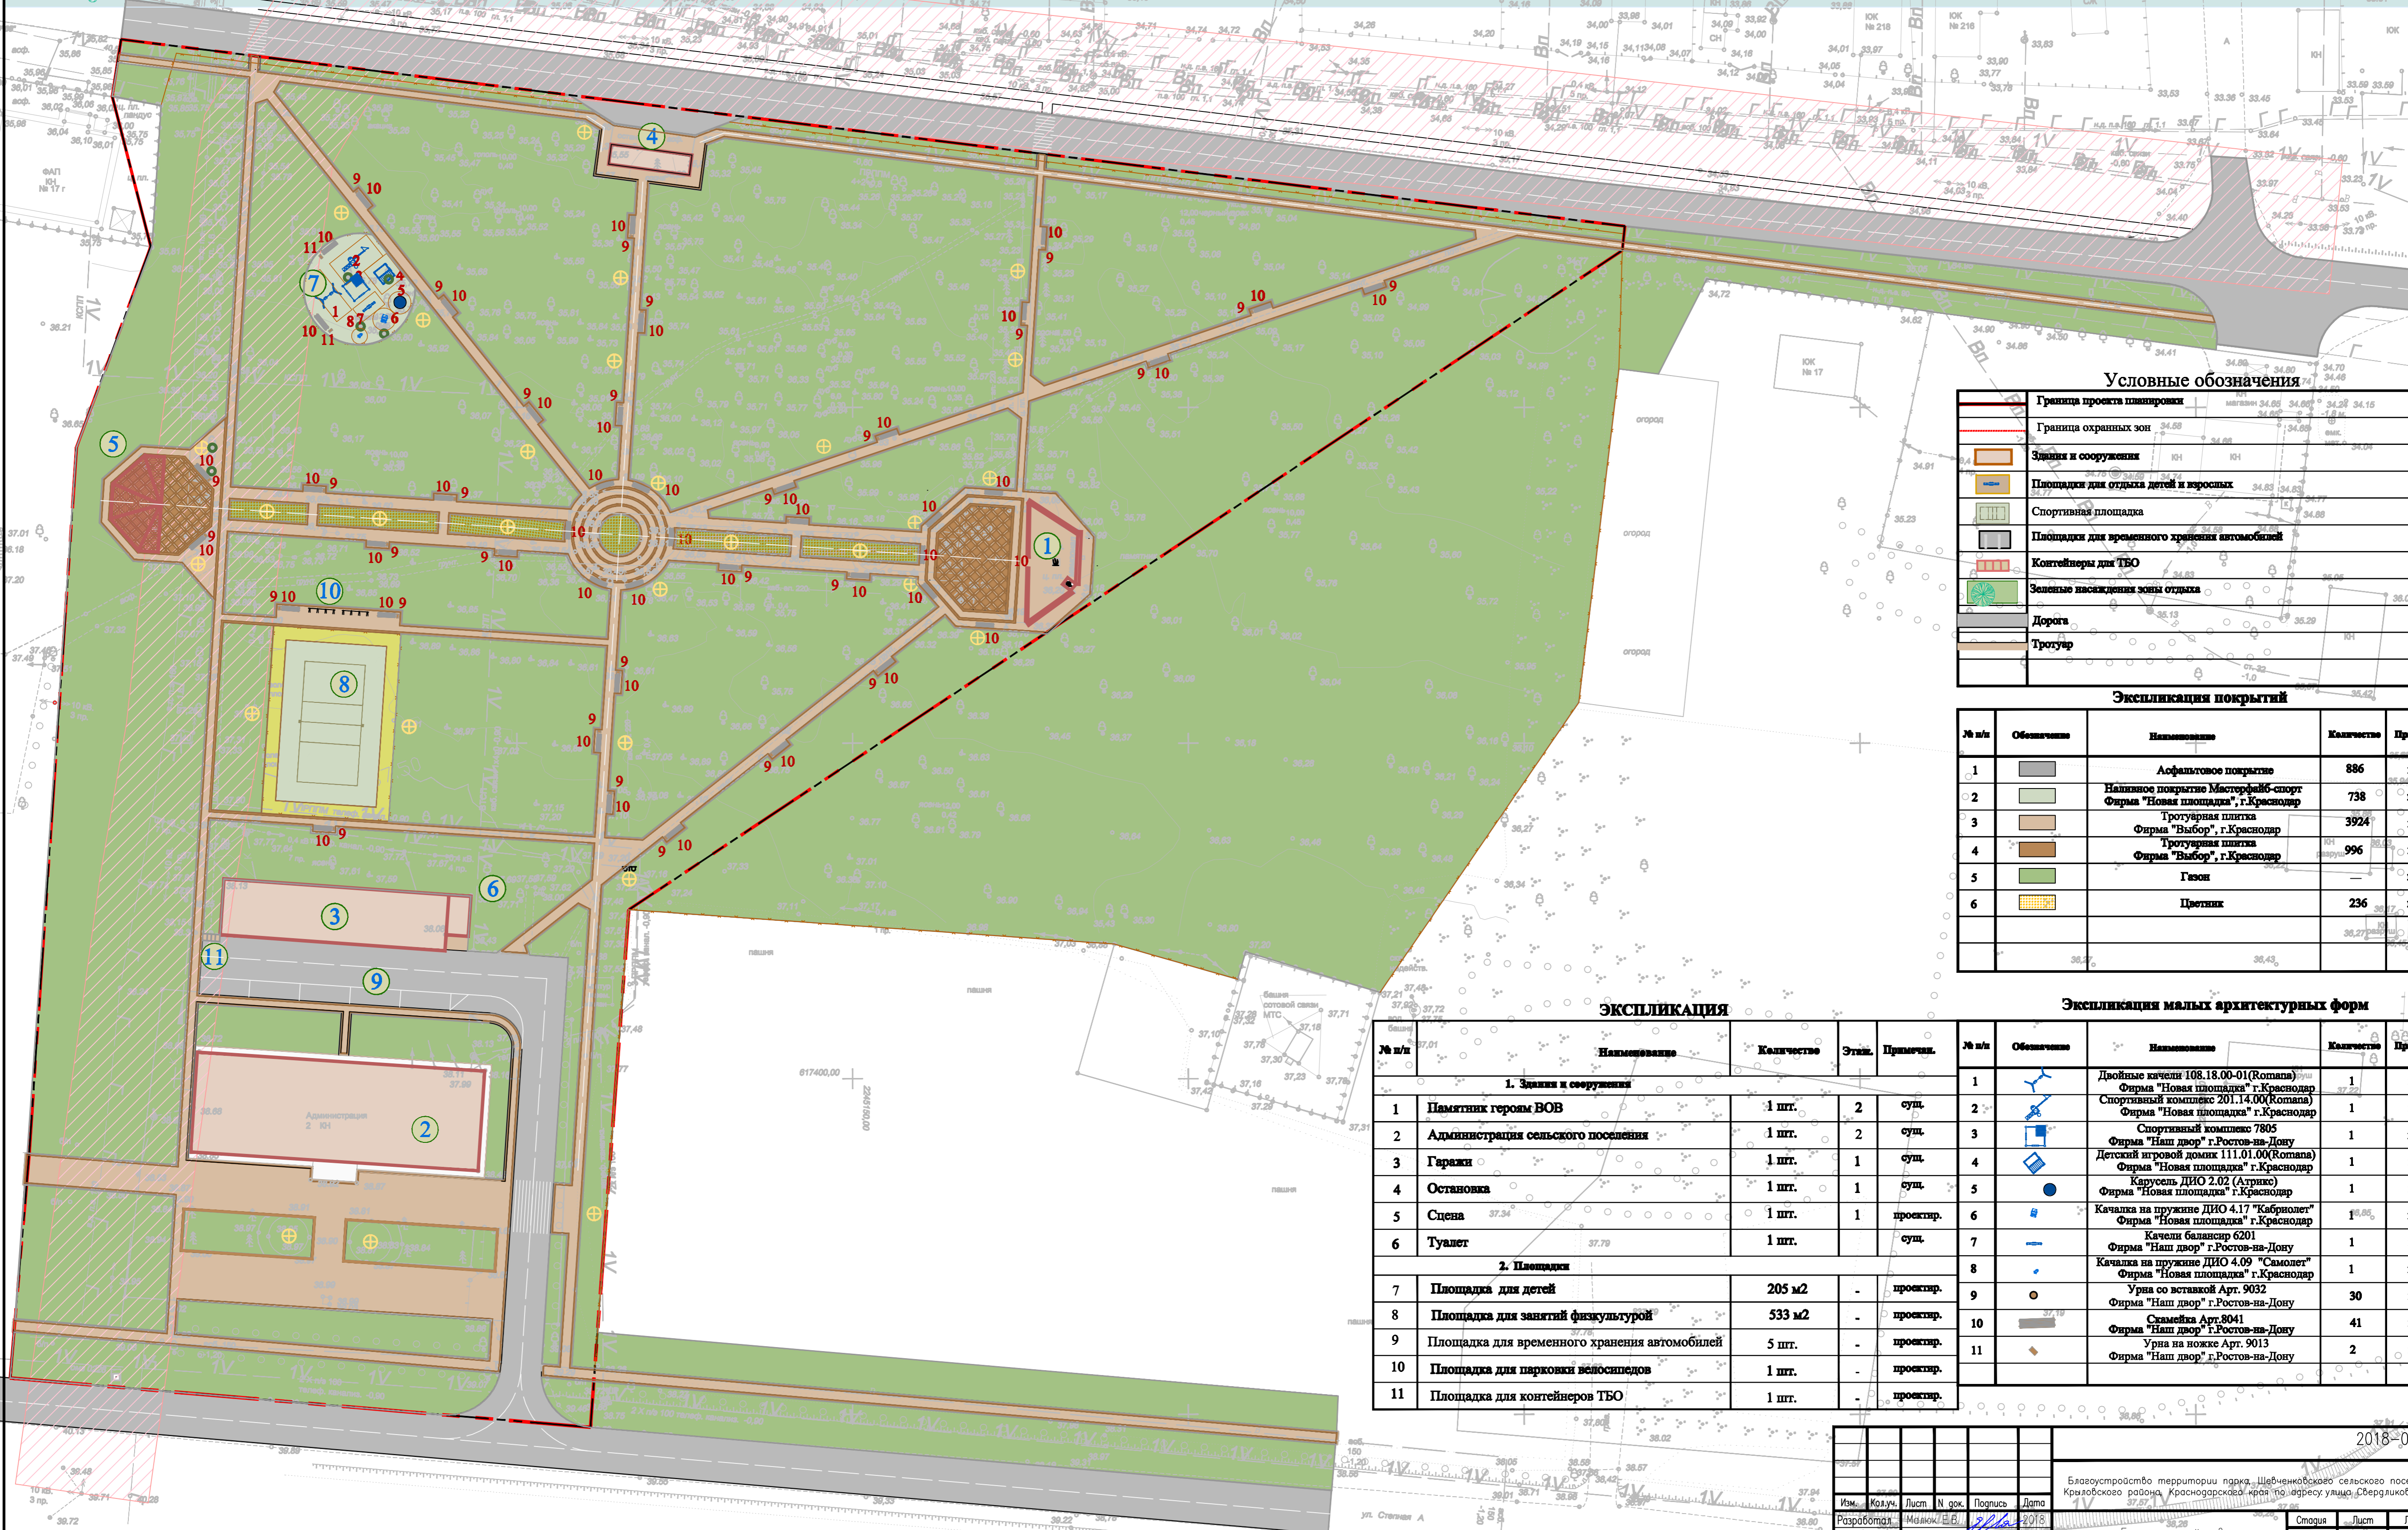

### Условные обозначения

	Граница проекта планировки
	Граница охранных зон
	Здания и сооружения
	Площадки для отдыха детей и взрослых
	Спортивная площадка
	Площадки для временного хранения автомобилей
	Контейнеры для ТБО
	Зеленые насаждения зоны отдыха
	Дорога
	Трогуар

### Экспликация покрытий

№ п/п	Обозначение	Наименование	Количество	Примечание
1		Асфальтовое покрытие	886	м кв.
2		Наливное покрытие МастерФлоб-спорт Фирма "Новая площадка", г.Краснодар	738	м кв.
3		Тротуарная плитка Фирма "Выбор", г.Краснодар	3924	м кв.
4		Тротуарная плитка Фирма "Выбор", г.Краснодар	996	м кв.
5		Газон	-	м кв.
6		Цветник	236	м кв.

### ЭКСПЛИКАЦИЯ

№ п/п	Наименование	Количество	Этаж	Примеч.
<b>1. Здания и сооружения</b>				
1	Памятник героям ВОВ	1 шт.	2	суд.
2	Администрация сельского поселения	1 шт.	2	суд.
3	Гаражи	1 шт.	1	суд.
4	Остановка	1 шт.	1	суд.
5	Сцена	1 шт.	1	проектв.
6	Туалет	1 шт.	-	суд.
<b>2. Площадки</b>				
7	Площадка для детей	205 м2	-	проектв.
8	Площадка для занятий физкультурой	533 м2	-	проектв.
9	Площадка для временного хранения автомобилей	5 шт.	-	проектв.
10	Площадка для парковки велосипедов	1 шт.	-	проектв.
11	Площадка для контейнеров ТБО	1 шт.	-	проектв.

### Экспликация малых архитектурных форм

№ п/п	Обозначение	Наименование	Количество	Примечание
1		Двойные клены 108.18.00-01(Ротанга) Фирма "Новая площадка" г.Краснодар	1	шт.
2		Спортивный комплекс 201.14.00(Ротанга) Фирма "Новая площадка" г.Краснодар	1	шт.
3		Спортивный комплекс 7805 Фирма "Наш двор" г.Ростов-на-Дону	1	шт.
4		Детский игровой домик 111.01.00(Ротанга) Фирма "Новая площадка" г.Краснодар	1	шт.
5		Карусель ДИО 2.02 (Атрикс) Фирма "Новая площадка" г.Краснодар	1	шт.
6		Качалка на пружине ДИО 4.17 "Кабриолет" Фирма "Новая площадка" г.Краснодар	1	шт.
7		Качели балансир 6201 Фирма "Наш двор" г.Ростов-на-Дону	1	шт.
8		Качалка на пружине ДИО 4.09 "Самолет" Фирма "Новая площадка" г.Краснодар	1	шт.
9		Урна со вставкой Арт. 9032 Фирма "Наш двор" г.Ростов-на-Дону	30	шт.
10		Скамейка Арт.9041 Фирма "Наш двор" г.Ростов-на-Дону	41	шт.
11		Урна на ножке Арт. 9013 Фирма "Наш двор" г.Ростов-на-Дону	2	шт.

2018-056

Благоустройство территории парка Шевченко в с/поселении Красносельское, Красносельской зоны п/б, ул.Свердлова, 17 А

Изм.	Колуч.	Лист	№ док.	Подпись	Дата
					2018

Разработал: Мельник Е.В. 2018

Благоустройство







Схема планировочной организации земельного участка. М 1:500

Инициальный проработан	Инициальный проработан
Мельник Е.В.	Мельник Е.В.
Ст.Дизайнер, ул.Ленина 22, г.Ростов 62/613 65	Ст.Дизайнер, ул.Ленина 22, г.Ростов 62/613 65

Лист 3





## ЭКСПЛИКАЦИЯ.





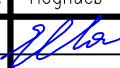


№ п/п	Наименование	Изображение	Количество	Примечание
<b>1. Покрытия</b>				
1	Наливное покрытие Мастерфайб-спорт Фирма "Новая площадка" г.Краснодар		738	м кв.
2	Тротуарная плитка "Антик" кол. Гранит, 3А.4 Кор. Фирма "Выбор" Краснодар		996	м кв.
3	Тротуарная плитка "Антик" кол. Гранит, 3А.4 Серый Фирма "Выбор" Краснодар		3924	м кв.
4	Бордюр тротуарный БР-100.20.8 "Стандарт" Фирма "Выбор", г.Краснодар		3 185	м пог.
5	Кол. Палисады "Стандарт" 1ПК.30 серый Фирма "Выбор", г.Краснодар		210	м пог.
6	Бордюр дорожный БР-100.30.15 "Стандарт" Фирма "Выбор", г.Краснодар		250	м пог.
7	Асфальтовое покрытие	—	886	м кв.

2018-056

Благоустройство территории парка, Шевченковского сельского поселения,  
Крыловского района, Краснодарского края по адресу: улица Свердлова 17 А



Изм.	Кол.уч.	Лист	№ док.	Подпись	Дата			
ГАП		Малюк Е.В.			2018г.	Благоустройство общественной территории		
Архитектор		Малюк Е.В.						
						П	4	
Н.контроль		Малюк Е.В.				Экспликация.		
						Индивидуальный предприниматель Малюк Елена Витальевна elenamalyuk@yandex.ru ст.Динская, ул.Ленина 22, т.(861-62)6-13-65		

## ЭКСПЛИКАЦИЯ.

№ п/п	Наименование	Изображение	Количество	Примечание
<b>2. Игровые комплексы</b>				
1	Двойные качели 108.18.00-01(Romana) Фирма "Новая площадка" г.Краснодар		1	шт.
2	Спортивный комплекс 7822 Фирма "Наш двор"производитель г.Первоуральск, представительство г.Ростов-на Дону		1	шт.
3	Спортивный комплекс 7805 Фирма "Наш двор"производитель г.Первоуральск, представительство г.Ростов-на Дону		1	шт.
4	Детский игровой домик 111.01.00(Romana) Фирма "Новая площадка" г.Краснодар		1	шт.
5	Качалка на пружине "Мотоцикл" (Атрикс) Фирма "Новая площадка" г.Краснодар		1	шт.
6	Карусель (Атрикс) Фирма "Новая площадка" г.Краснодар		1	шт.
7	Качалка на пружине "Кабриолет" (Атрикс) Фирма "Новая площадка" г.Краснодар		1	шт.



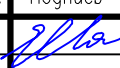


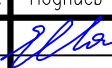

2018-056

Благоустройство территории парка, Шевченковского сельского поселения,  
Крыловского района, Краснодарского края по адресу: улица Свердлова 17 А

Изм.	Кол.уч.	Лист	N док.	Подпись	Дата			
ГАП		Малюк Е.В.			2018г.	Благоустройство общественной территории		
Архитектор		Малюк Е.В.						
						П	5	
Н.контроль		Малюк Е.В.				Экспликация.		
						Индивидуальный предприниматель Малюк Елена Витальевна elenamalyuk@yandex.ru ст.Динская, ул.Ленина 22, т.(861-62)6-13-65		



## ЭКСПЛИКАЦИЯ.

№ п/п	Наименование	Изображение	Количество	Примечание				
<b>2. Игровые комплексы</b>								
8	<b>Качели балансир 6201</b> Фирма "Наш двор"производитель г.Первоуральск, представительство г.Ростов-на Дону		1	шт.				
<b>3. Лавочки и урны</b>								
9	<b>Скамейка со спинкой Арт.8041</b> Фирма "Наш двор"производитель г.Первоуральск, представительство г.Ростов-на Дону		41	шт.				
10	<b>Урна со вставкой Арт. 9032</b> Фирма "Наш двор"производитель г.Первоуральск, представительство г.Ростов-на Дону		30	шт.				
11	<b>Урна на ножке Арт. 9013</b> Фирма "Наш двор"производитель г.Первоуральск, представительство г.Ростов-на Дону		2	шт.				
<b>4. Светильники</b>								
12	<b>Светильник Владимир</b> Фирма производитель "Альфреско" г.Москва		26	шт.				
2018-056								
Благоустройство территории парка, Шевченковского сельского поселения, Крыловского района, Краснодарского края по адресу: улица Свердлова 17 А								
Изм.	Кол.уч.	Лист	N док.	Подпись	Дата	Благоустройство общественной территории		
ГАП		Малюк Е.В.			2018г.			
Архитектор		Малюк Е.В.				П	6	
Экспликация.						Индивидуальный предприниматель Малюк Елена Витальевна elenamalyuk@yandex.ru ст.Динская, ул.Ленина 22, т.(861-62)6-13-65		
Н.контроль		Малюк Е.В.						






2018-056

Благоустройство территории парка, Шевченковского сельского поселения, Крыловского района, Краснодарского края по адресу: улица Свердлова 17 А


Изм.	Кол.уч.	Лист	№ док.	Подпись	Дата				
ГАП		Малюк Е.В.			2018г.	Благоустройство общественной территории	Стадия	Лист	Листов
Выполнил		Пахучий А.В.					П	7	
Н.контроль		Малюк Е.В.				Перспективное изображение.	Индивидуальный предприниматель Малюк Елена Витальевна eiepatalyuk@yandex.ru ст.Динская, ул.Ленина 22, т.(861-62)6-13-65		



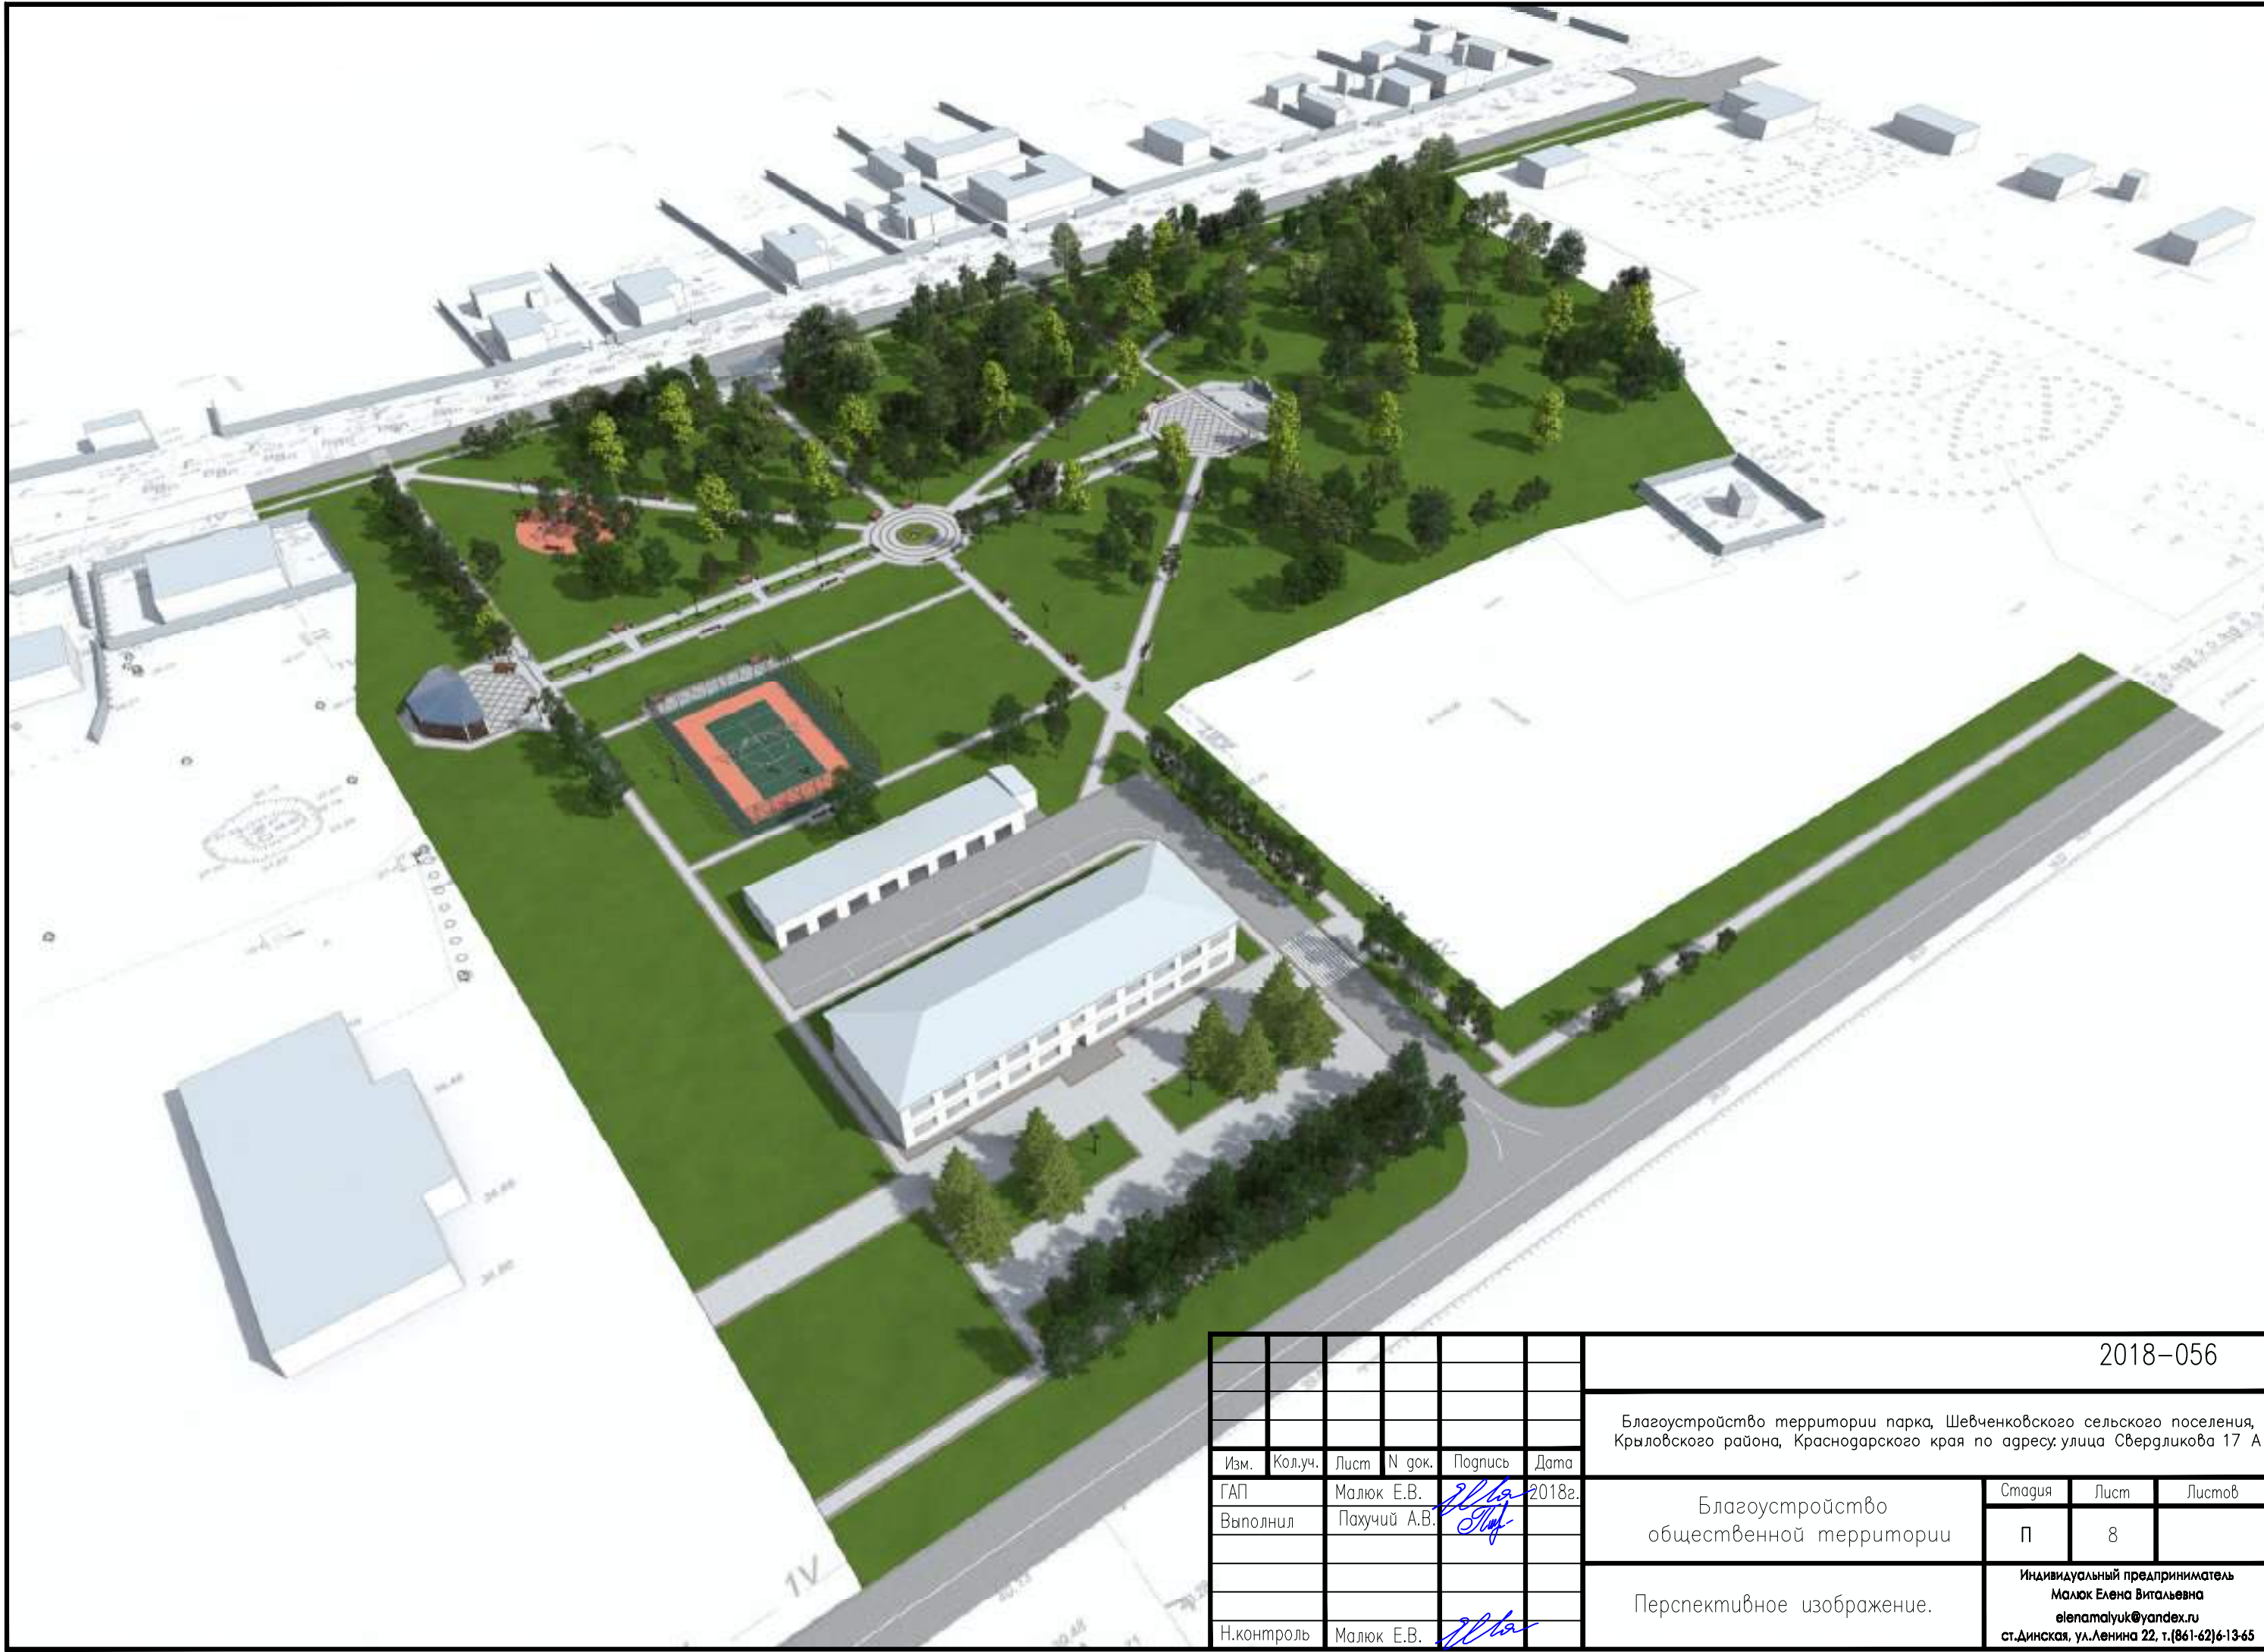

						2018-056					
						Благоустройство территории парка, Шевченкоовского сельского поселения, Крыловского района, Краснодарского края по адресу: улица Свердликoва 17 А					
Изм.	Кол.уч.	Лист	№ док.	Подпись	Дата	Благоустройство общественной территории			Стадия	Лист	Листов
ГАП		Малюк Е.В.		<i>[Signature]</i>	2018г.				П	8	
Выполнил		Пахучий А.В.		<i>[Signature]</i>		Перспективное изображение.			Индивидуальный предприниматель Малюк Елена Витальевна eienamaljuk@yandex.ru ст.Динская, ул.Ленина 22, т.(861-62)6-13-65		
Н.контроль		Малюк Е.В.		<i>[Signature]</i>							



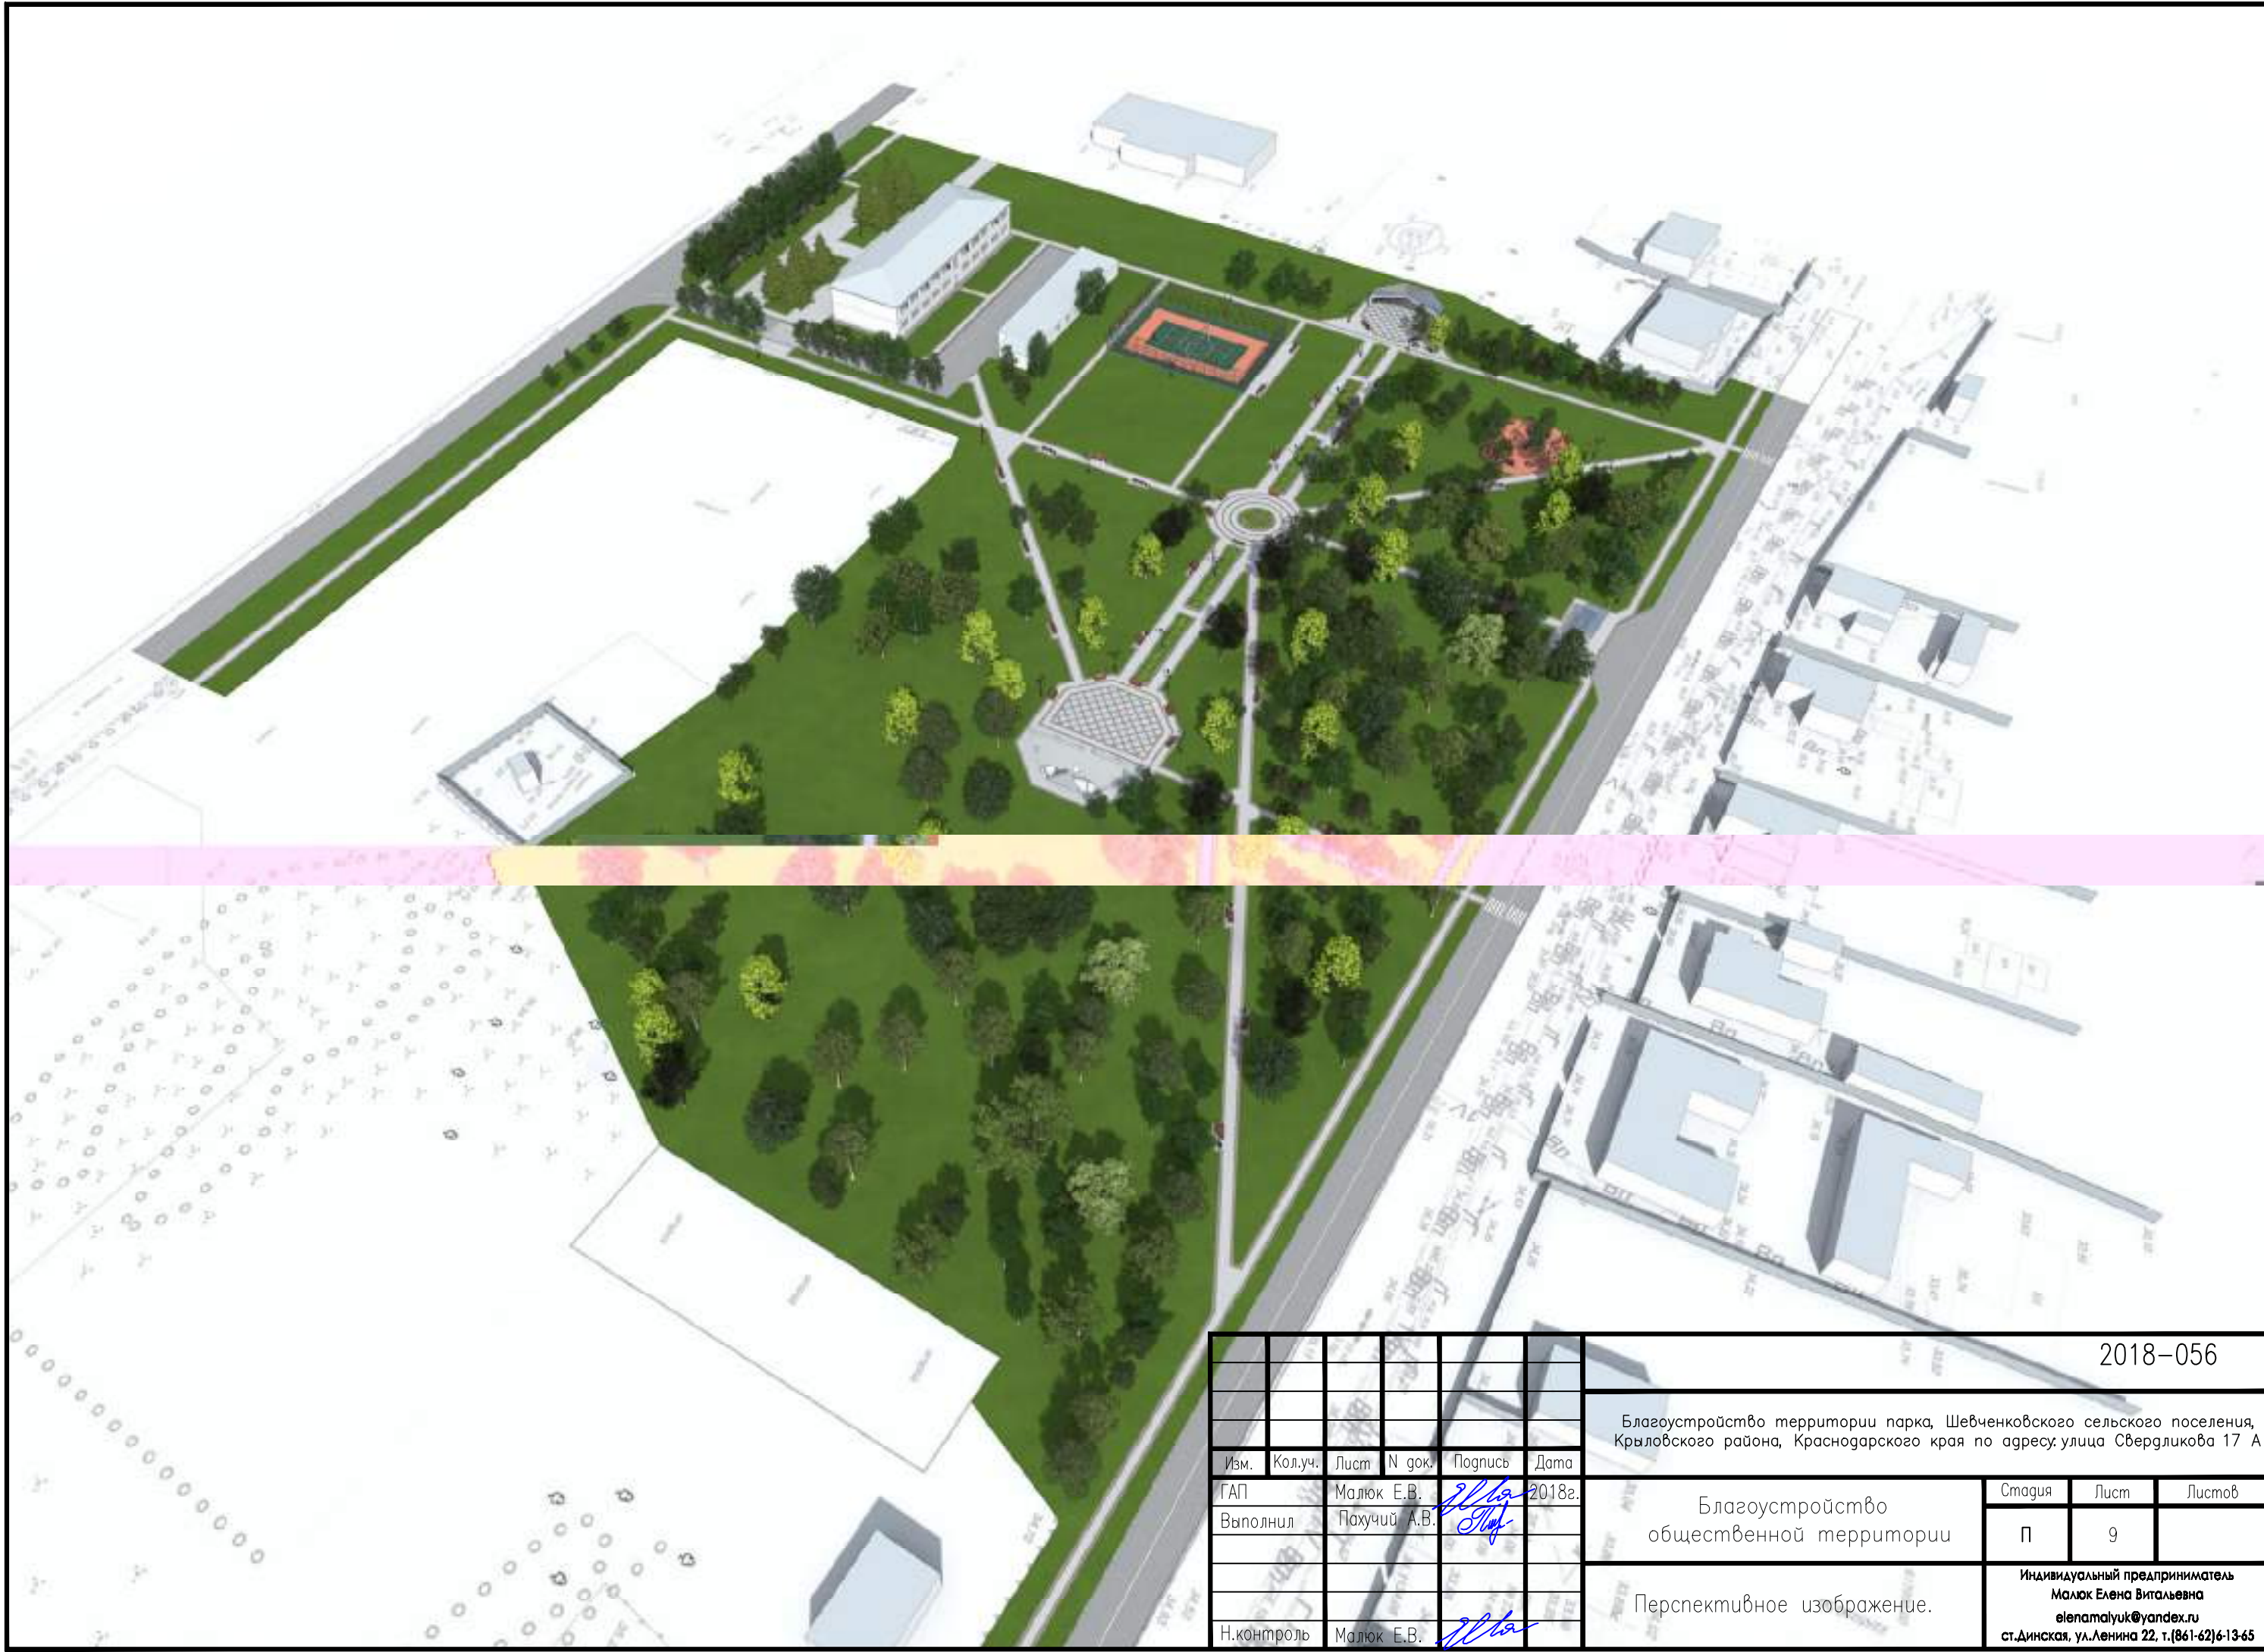

2018-056

Благоустройство территории парка, Шевченкоовского сельского поселения, Крыловского района, Краснодарского края по адресу: улица Свердликoва 17 А

Изм.	Кол.уч.	Лист	N док.	Подпись	Дата
ГАП		Малюк Е.В.		<i>[Signature]</i>	2018г.
Выполнил		Пахучий А.В.		<i>[Signature]</i>	
Н.контроль		Малюк Е.В.		<i>[Signature]</i>	

Благоустройство общественной территории

Перспективное изображение.

Стадия	Лист	Листов
П	9	

Индивидуальный предприниматель  
**Малюк Елена Витальевна**  
 eienamaljuk@yandex.ru  
 ст.Динская, ул.Ленина 22, т.(861-62)6-13-65





2018-056

Благоустройство территории парка, Шевченковского сельского поселения, Крыловского района, Краснодарского края по адресу: улица Свердликера 17 А

Изм.	Кол.уч.	Лист	№ док.	Подпись	Дата
ГАП		Малюк Е.В.		<i>[Signature]</i>	2018г.
Выполнил		Пахучий А.В.		<i>[Signature]</i>	
Н.контроль		Малюк Е.В.		<i>[Signature]</i>	


Благоустройство общественной территории

Стадия	Лист	Листов
П	10	

Перспективное изображение.

Индивидуальный предприниматель  
**Малюк Елена Витальевна**  
 eienamaljuk@yandex.ru  
 ст.Динская, ул.Ленина 22, т.(861-62)6-13-65



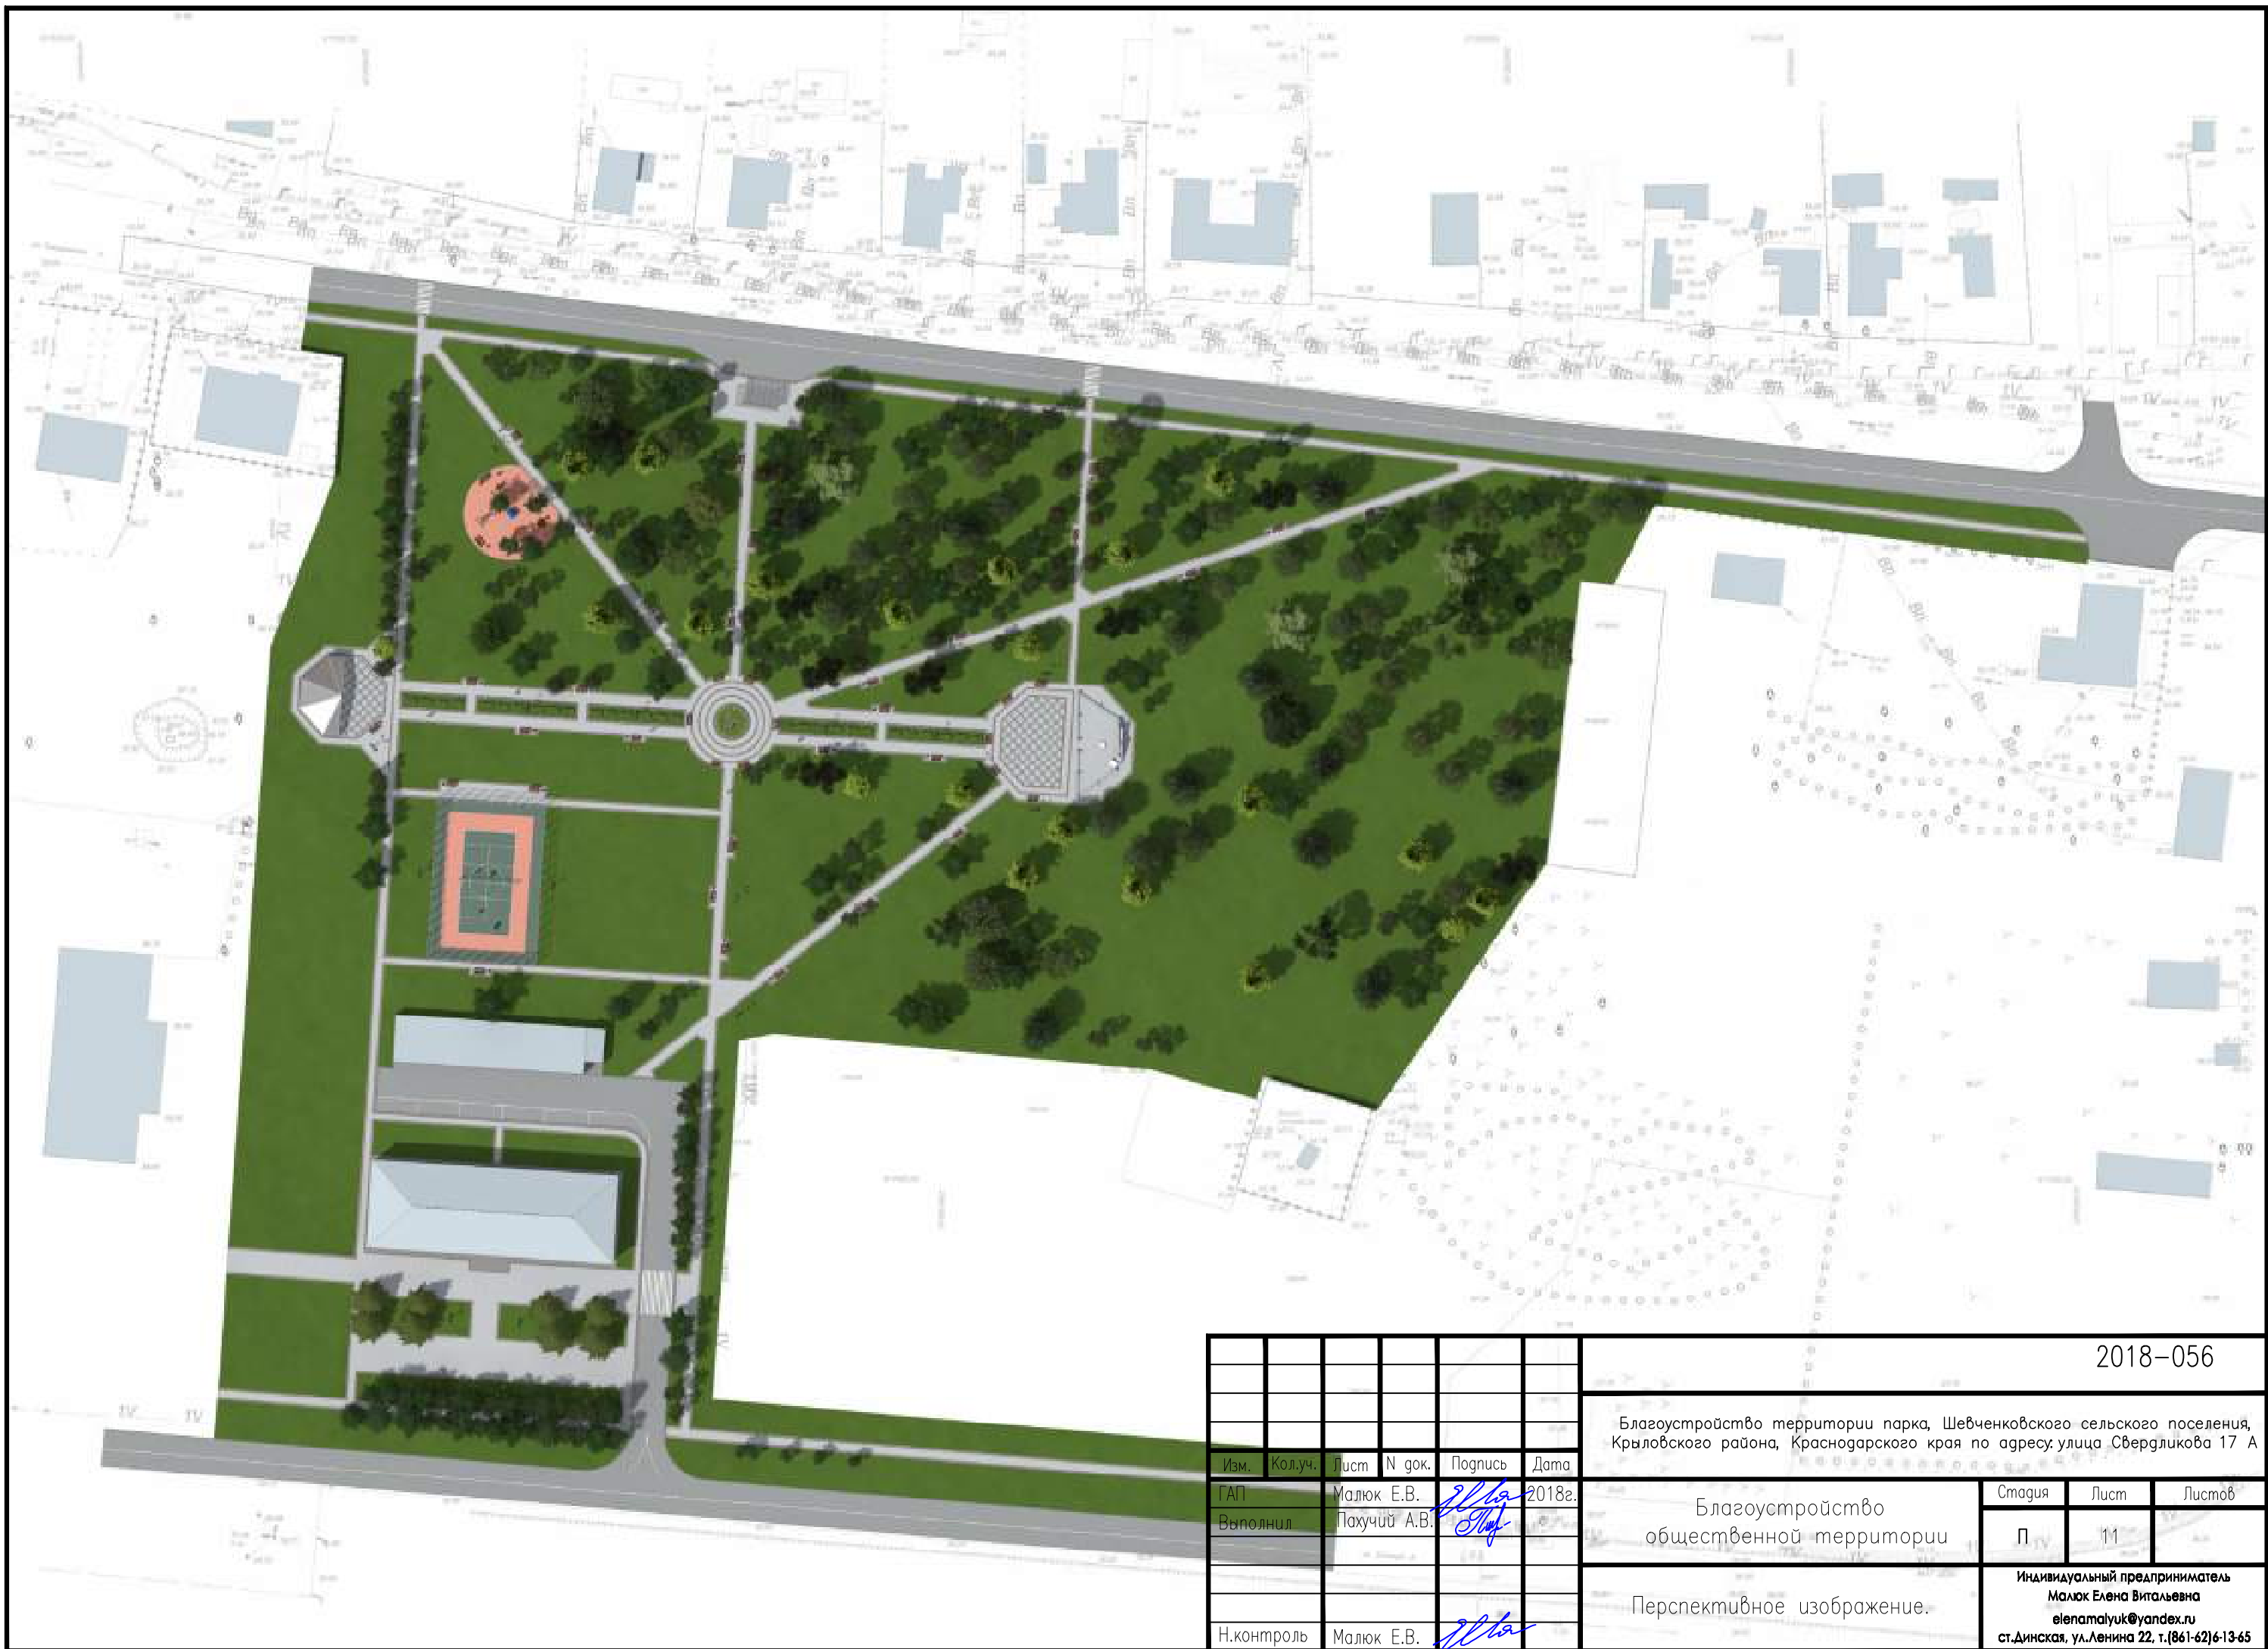

2018-056

Благоустройство территории парка, Шевченковского сельского поселения, Крыловского района, Краснодарского края по адресу: улица Свердлова 17 А

Изм.	Кол.уч.	Лист	№ док.	Подпись	Дата
ГАП		Малюк Е.В.		<i>[Signature]</i>	2018г.
Выполнил		Пахучий А.В.		<i>[Signature]</i>	
Н.контроль		Малюк Е.В.		<i>[Signature]</i>	

Благоустройство общественной территории

Стадия	Лист	Листов
П	11	

Перспективное изображение.

Индивидуальный предприниматель  
 Малюк Елена Витальевна  
 elenamaluk@yandex.ru  
 ст.Динская, ул.Ленина 22, т.(861-62)6-13-65





						2018-056			
						Благоустройство территории парка, Шевченковского сельского поселения, Крыловского района, Краснодарского края по адресу: улица Свердликера 17 А			
Изм.	Кол.уч.	Лист	№ док.	Подпись	Дата	Благоустройство общественной территории	Стадия	Лист	Листов
ГАП		Малюк Е.В.		<i>[Signature]</i>	2018г.		П	12	
Выполнил		Пахучий А.В.		<i>[Signature]</i>		Перспективное изображение.	Индивидуальный предприниматель Малюк Елена Витальевна elena.malyuk@yandex.ru ст.Динская, ул.Ленина 22, т.(861-62)6-13-65		
Н.контроль		Малюк Е.В.		<i>[Signature]</i>					